

Παραλία Βρύση Δ

Συνολικό Εμβαδό Παραλίας Ε = 5869 τ.μ.

Εμβαδό Παροχής Υπηρεσιών Ε = 1958 τ.μ.

Ελεύθερος Χώρος Παραλίας Ε = 3911 τ.μ.

Αριθμός Ομπρελών = 115

Αριθμός Κρεβατιών = 230

ΕΝΟΙΚΙΑΣΗ ΟΜΠΡΕΛΩΝ/ΚΡΕΒΑΤΙΩΝ

UMBRELLAS/ SUNBEDS FOR RENT


ΔΙΕΥΚΟΛΥΝΣΕΙΣ ΘΑΛΑΣΣΙΩΝ ΑΘΛΗΜΑΤΩΝ

WATER SPORTS

1 Ομπρέλα & 2 Κρεβατάκια Ε = 16 τ.μ.

Σχέδιο 2-296-380

Κλίμακα : 1:1000

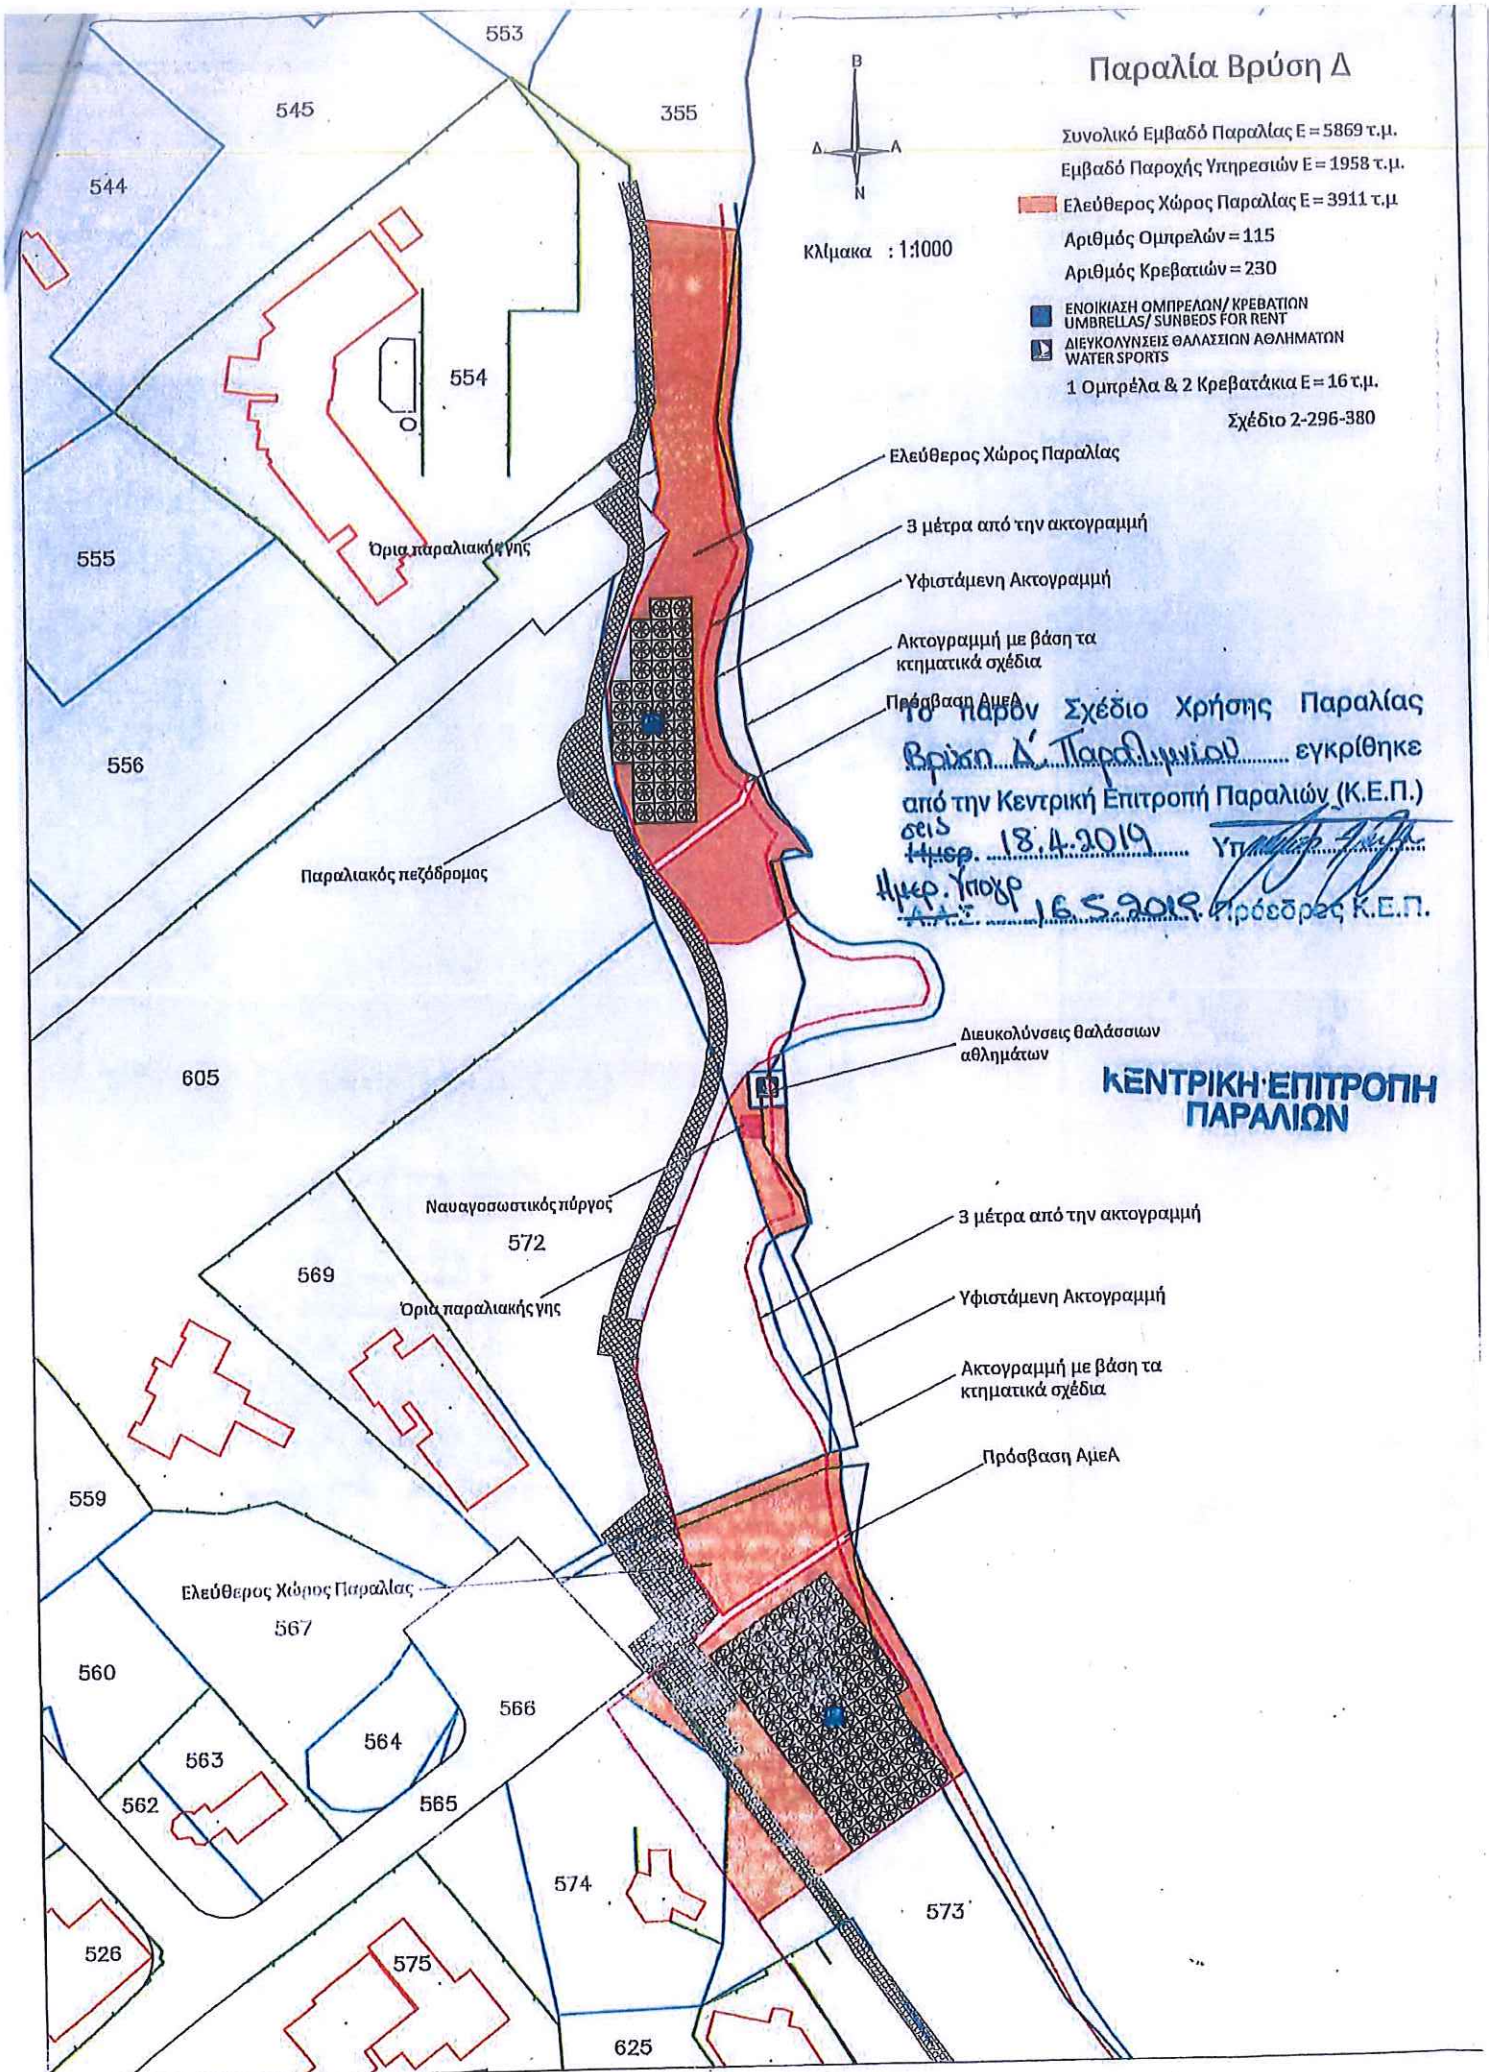

Το παρόν Σχέδιο Χρήσης Παραλίας
Βρύση Δ, Παραλινίου..... εγκρίθηκε
από την Κεντρική Επιτροπή Παραλιών (Κ.Ε.Π.)
στις 18.4.2019..... Υπέρβαση ΑμΕΑ
Ημερ. Υποscr 16.5.2019..... Πρόεδρος Κ.Ε.Π.

**ΚΕΝΤΡΙΚΗ ΕΠΙΤΡΟΠΗ
ΠΑΡΑΛΙΩΝ**